Схема расположения участка

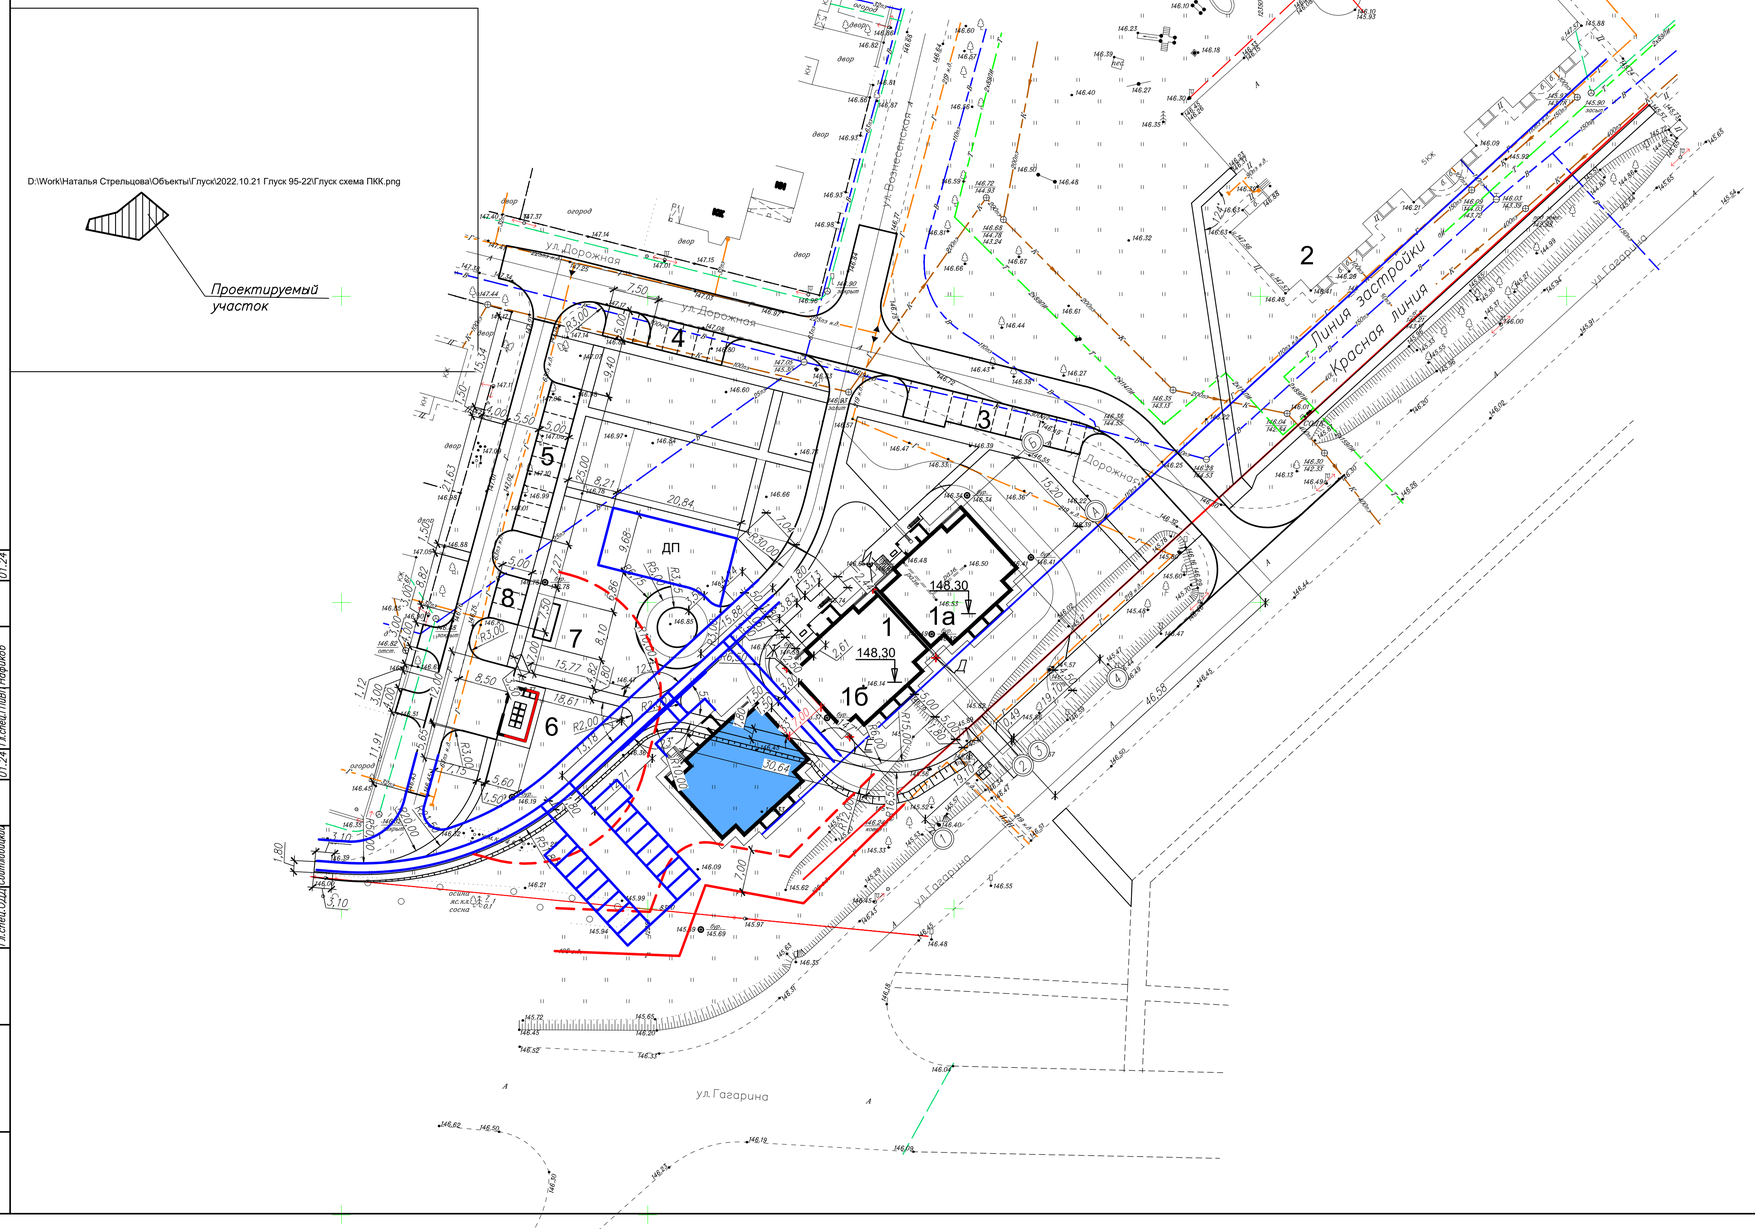

Ведомость жилых и общественных зданий и сооружений

Номер на плане	Наименование и обозначение	Этажность	Количество зданий	Количество квартир		Площадь, м2 застройки		Площадь, м2 общая квартир		Строительный объем, м3	
				Здания	Всего	Здания	Всего	Здания	Всего	Здания	Всего
1	Проектируемый 16 квартирный жилой дом	4	1	16	16						

Условные обозначения

1. – проектируемые здания и сооружения

5КЖ – существующие здания и сооружения

– граница отвода земельного участка 2 очереди

Согласовано:

Гл.спец.ГОиЧС	Грецкий	01.24
Гл.спец.ЭП	Осмоловский	01.24
Гл.спец.ОДД	Охотницкий	01.24
Гл.спец.ОВК	Иванова	01.24
Гл.спец.ОВ	Леоненко	01.24
Гл.спец.ПиВ	Нефриков	01.24

Инв. № подл. | Подпись и дата | Взамен инв. №

						00/24-00-ГП
Изм.	Кол.	Лист	Nдок	Подпись	Дата	Многоквартирный жилой дом по адресу: г.п. Глуск, ул. Гагарина
Гл.инж.инст	Зерняк				01.24	
ГИП	–				01.24	Многоквартирный жилой дом
Нач.ОКП	Колтатова				01.24	
Утвердил	Шатравка				01.24	
Проверил	Шатравка				01.24	Общие данные
Разработал	Стрельцова				01.24	
Н.контр.	Хоменкова				01.24	

Стадия	Лист	Листов
С	6	

ГУКДПИП "Институт "Могилевсельстройпроект"

Формат А3х3